


コンセント回路図 (イベントホールA)

※コンセント1回路の最大容量は2,000W(20A)ですが、安全率(90%)を見込んで負荷容量が1,800W(18A)以下となるようにして下さい。

また、一つのコンセントで接続する負荷容量は、1,500W(15A)以下となるようにして下さい。

※市販されている器具(延長コード)を持ち込み利用する場合には、器具の定格容量を必ず確認し、守るようにして下さい。

Ⓜ…壁コンセント
 □…分電盤

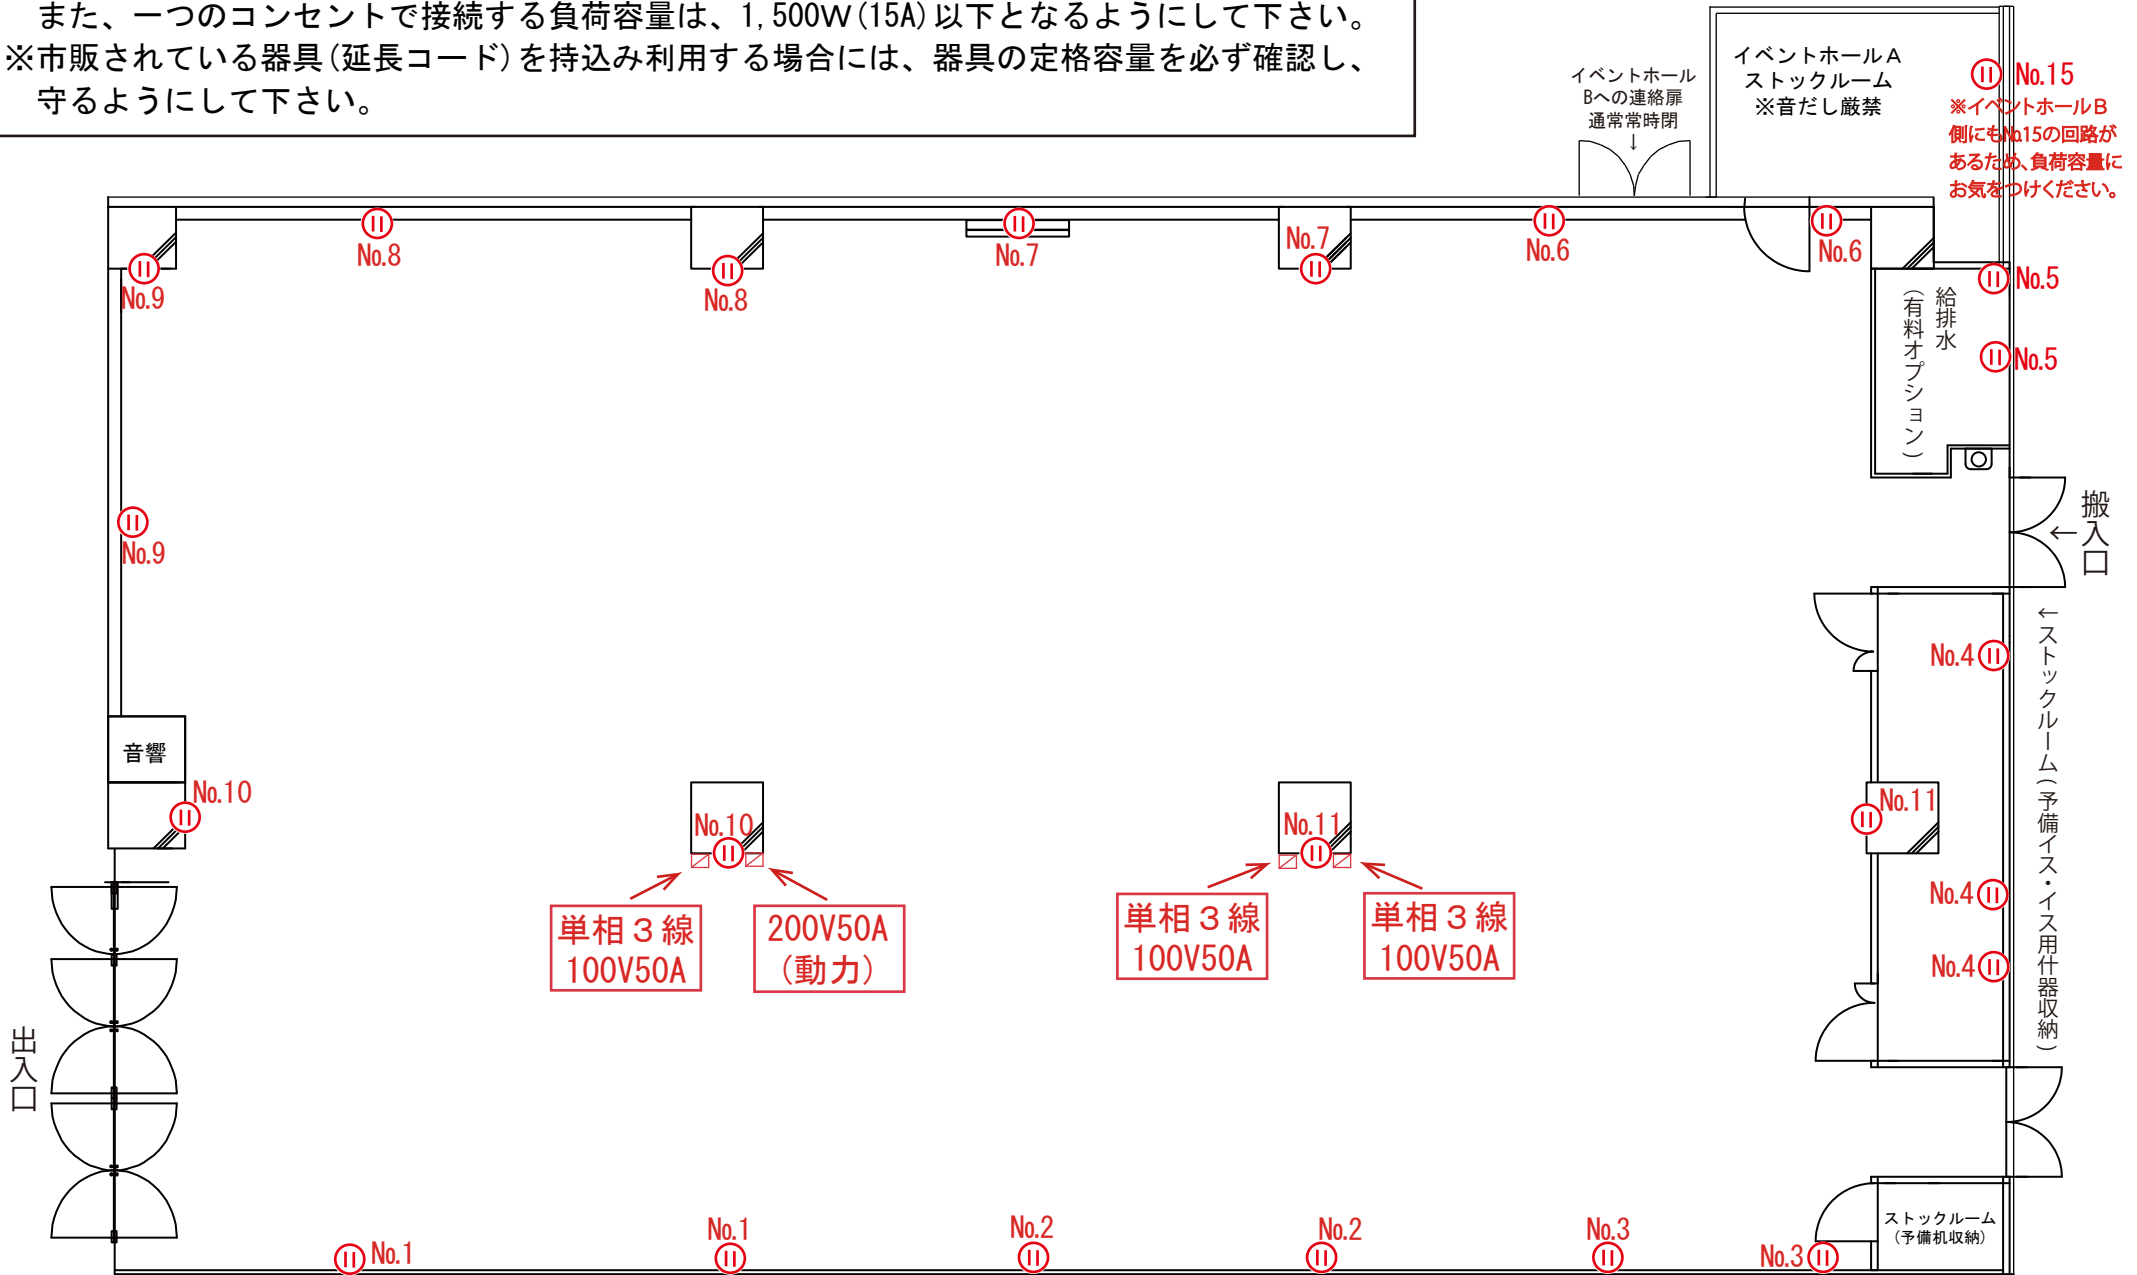

Ⓜ No.15
 ※イベントホールB側にもNo.15の回路があるため、負荷容量にお気をつけください。