


# 会場図面 (イベントホールA B)

	イベントホールA	イベントホールB
面積	約 436 m <sup>2</sup> (140 坪) ※管理区画や柱等を含む。	約 359 m <sup>2</sup> (102 坪) ※管理区画や柱等を含む。
天井高	平均 2,950mm	
床	P タイル	
壁	クロス貼	
天井	ジブトーン	
スポット ライト	15 灯	13 灯

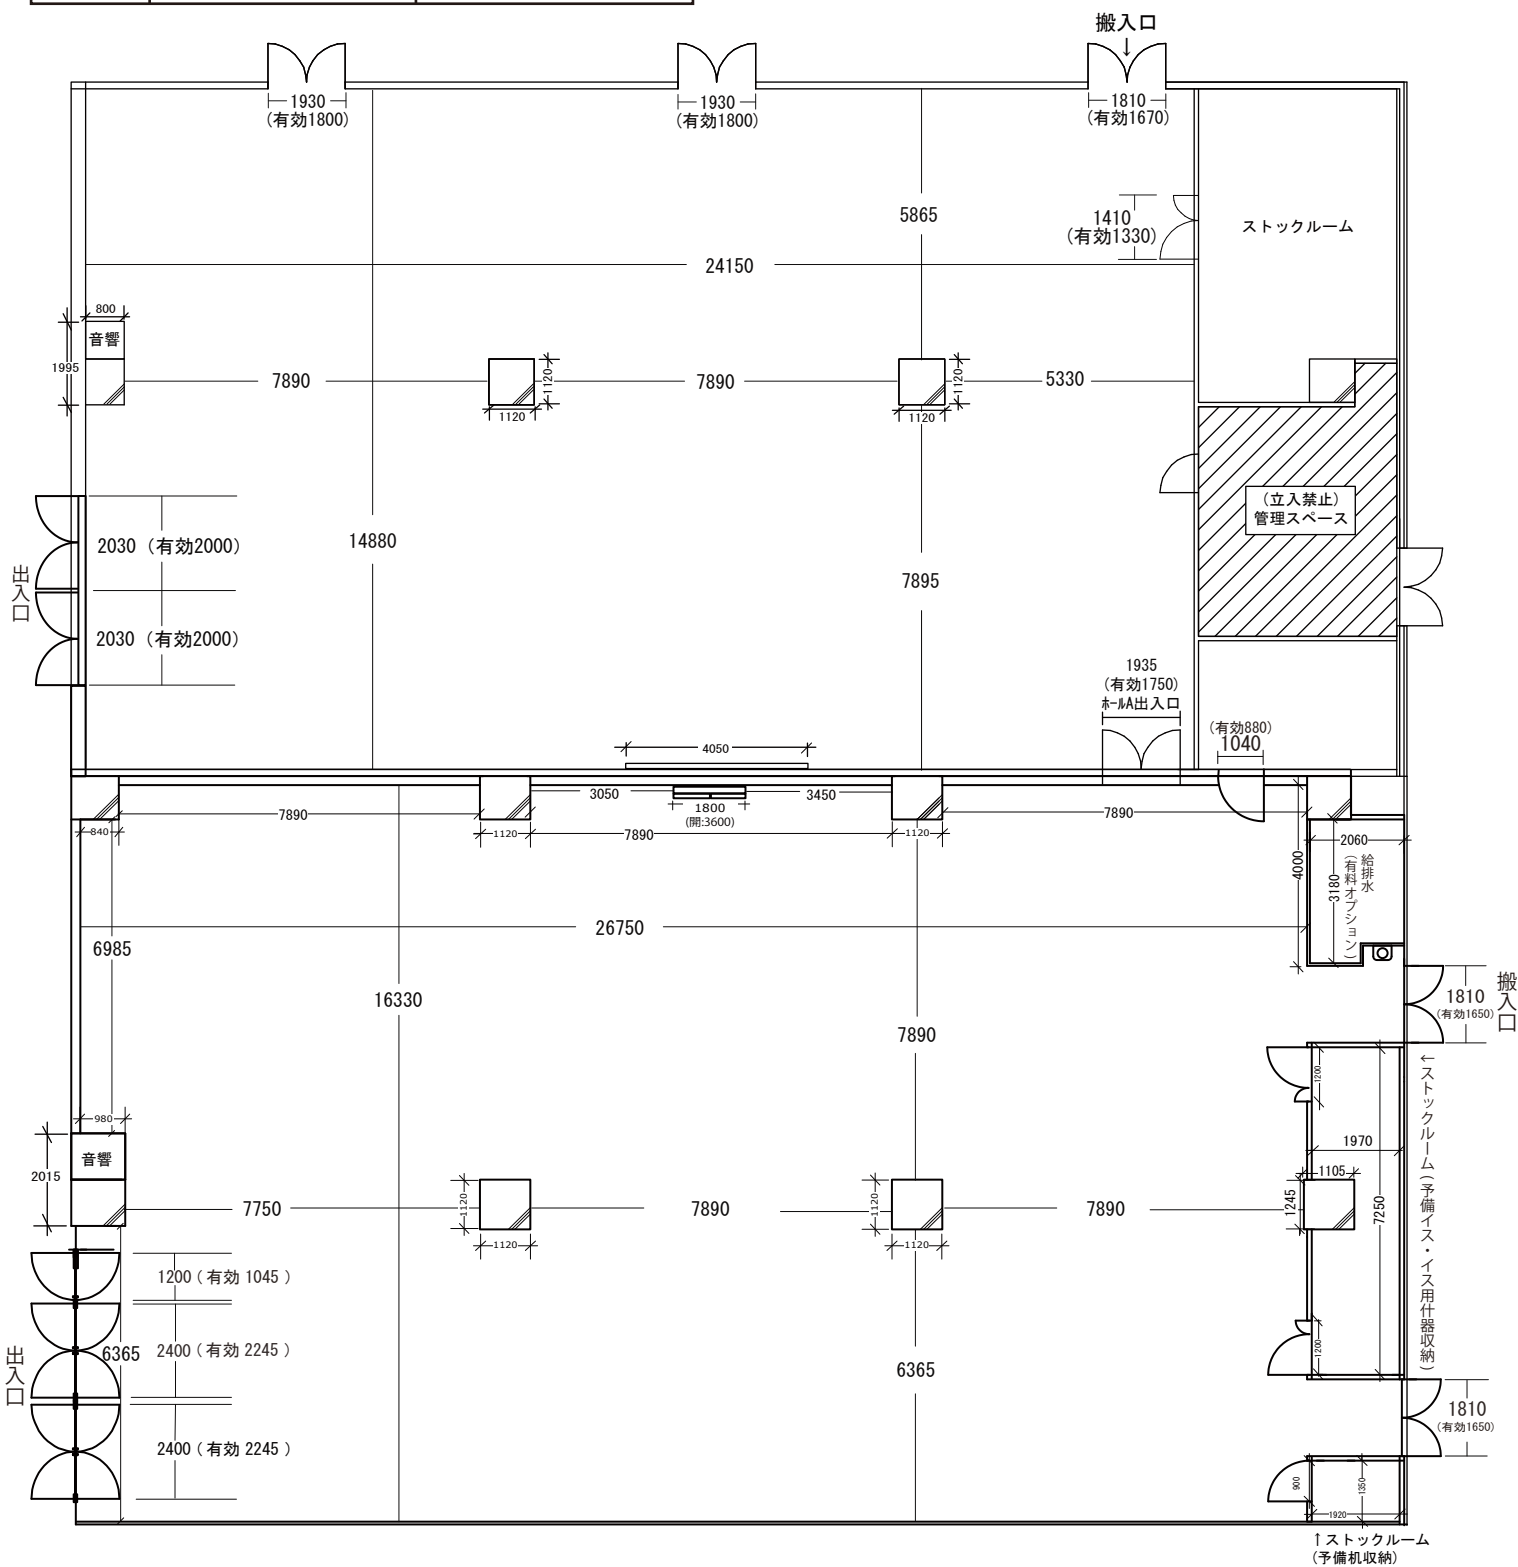

↑ストックルーム (予備機収納)