


ライティングダクト回路図（配ダク照明回路）

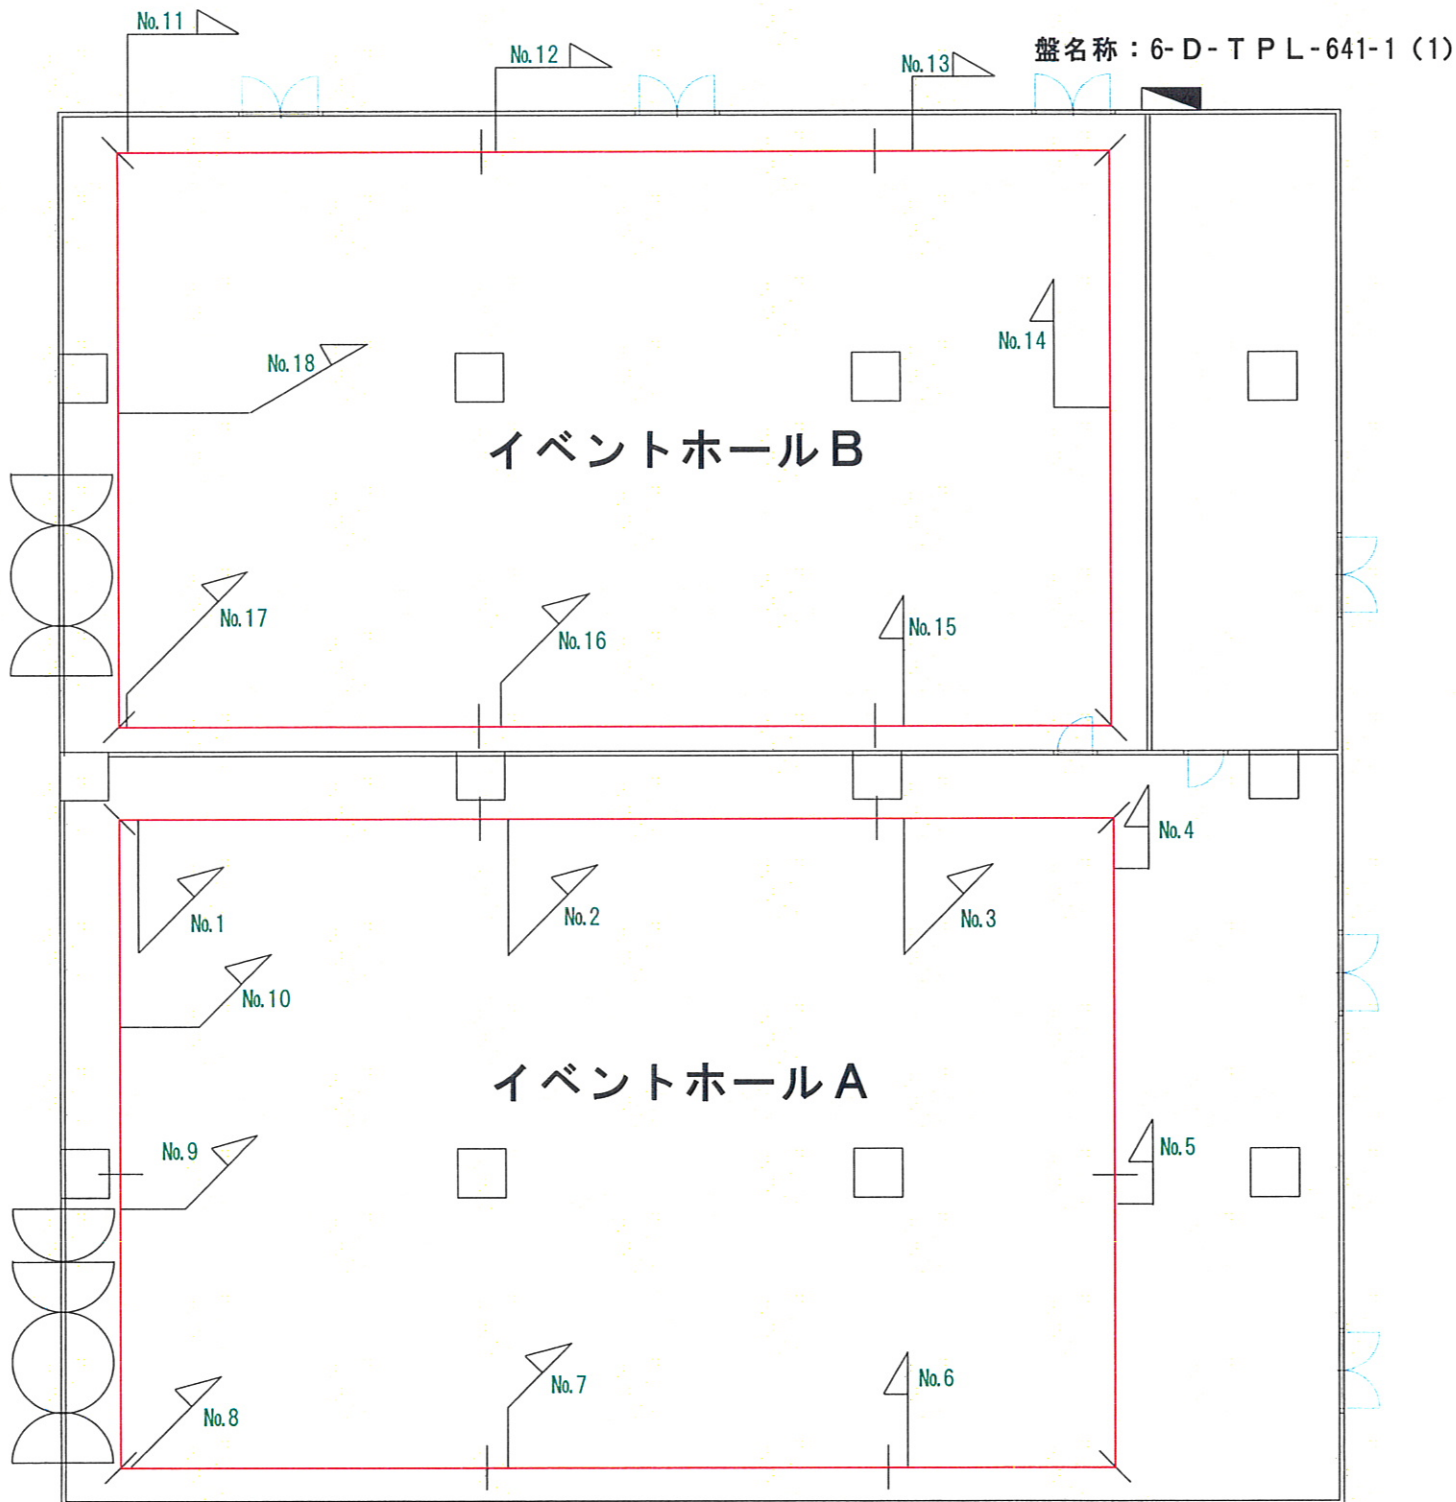

- ※ ライティングダクトの電源は、すべて6-D-TPL-641-1(1)の盤より供給
- ※ 電源回路1つに対しての容量は、全て15Aとする
- ※ 電源回路は、柱毎に区切るものとする