


会場図面 (イベントホールA)

面積	約 436 m ² (140 坪) ※管理区画や柱等を含む。
天井高	平均 2,950mm

床：Pタイル 壁：クロス貼
天井：ジプトーン
スポットライト：15 灯

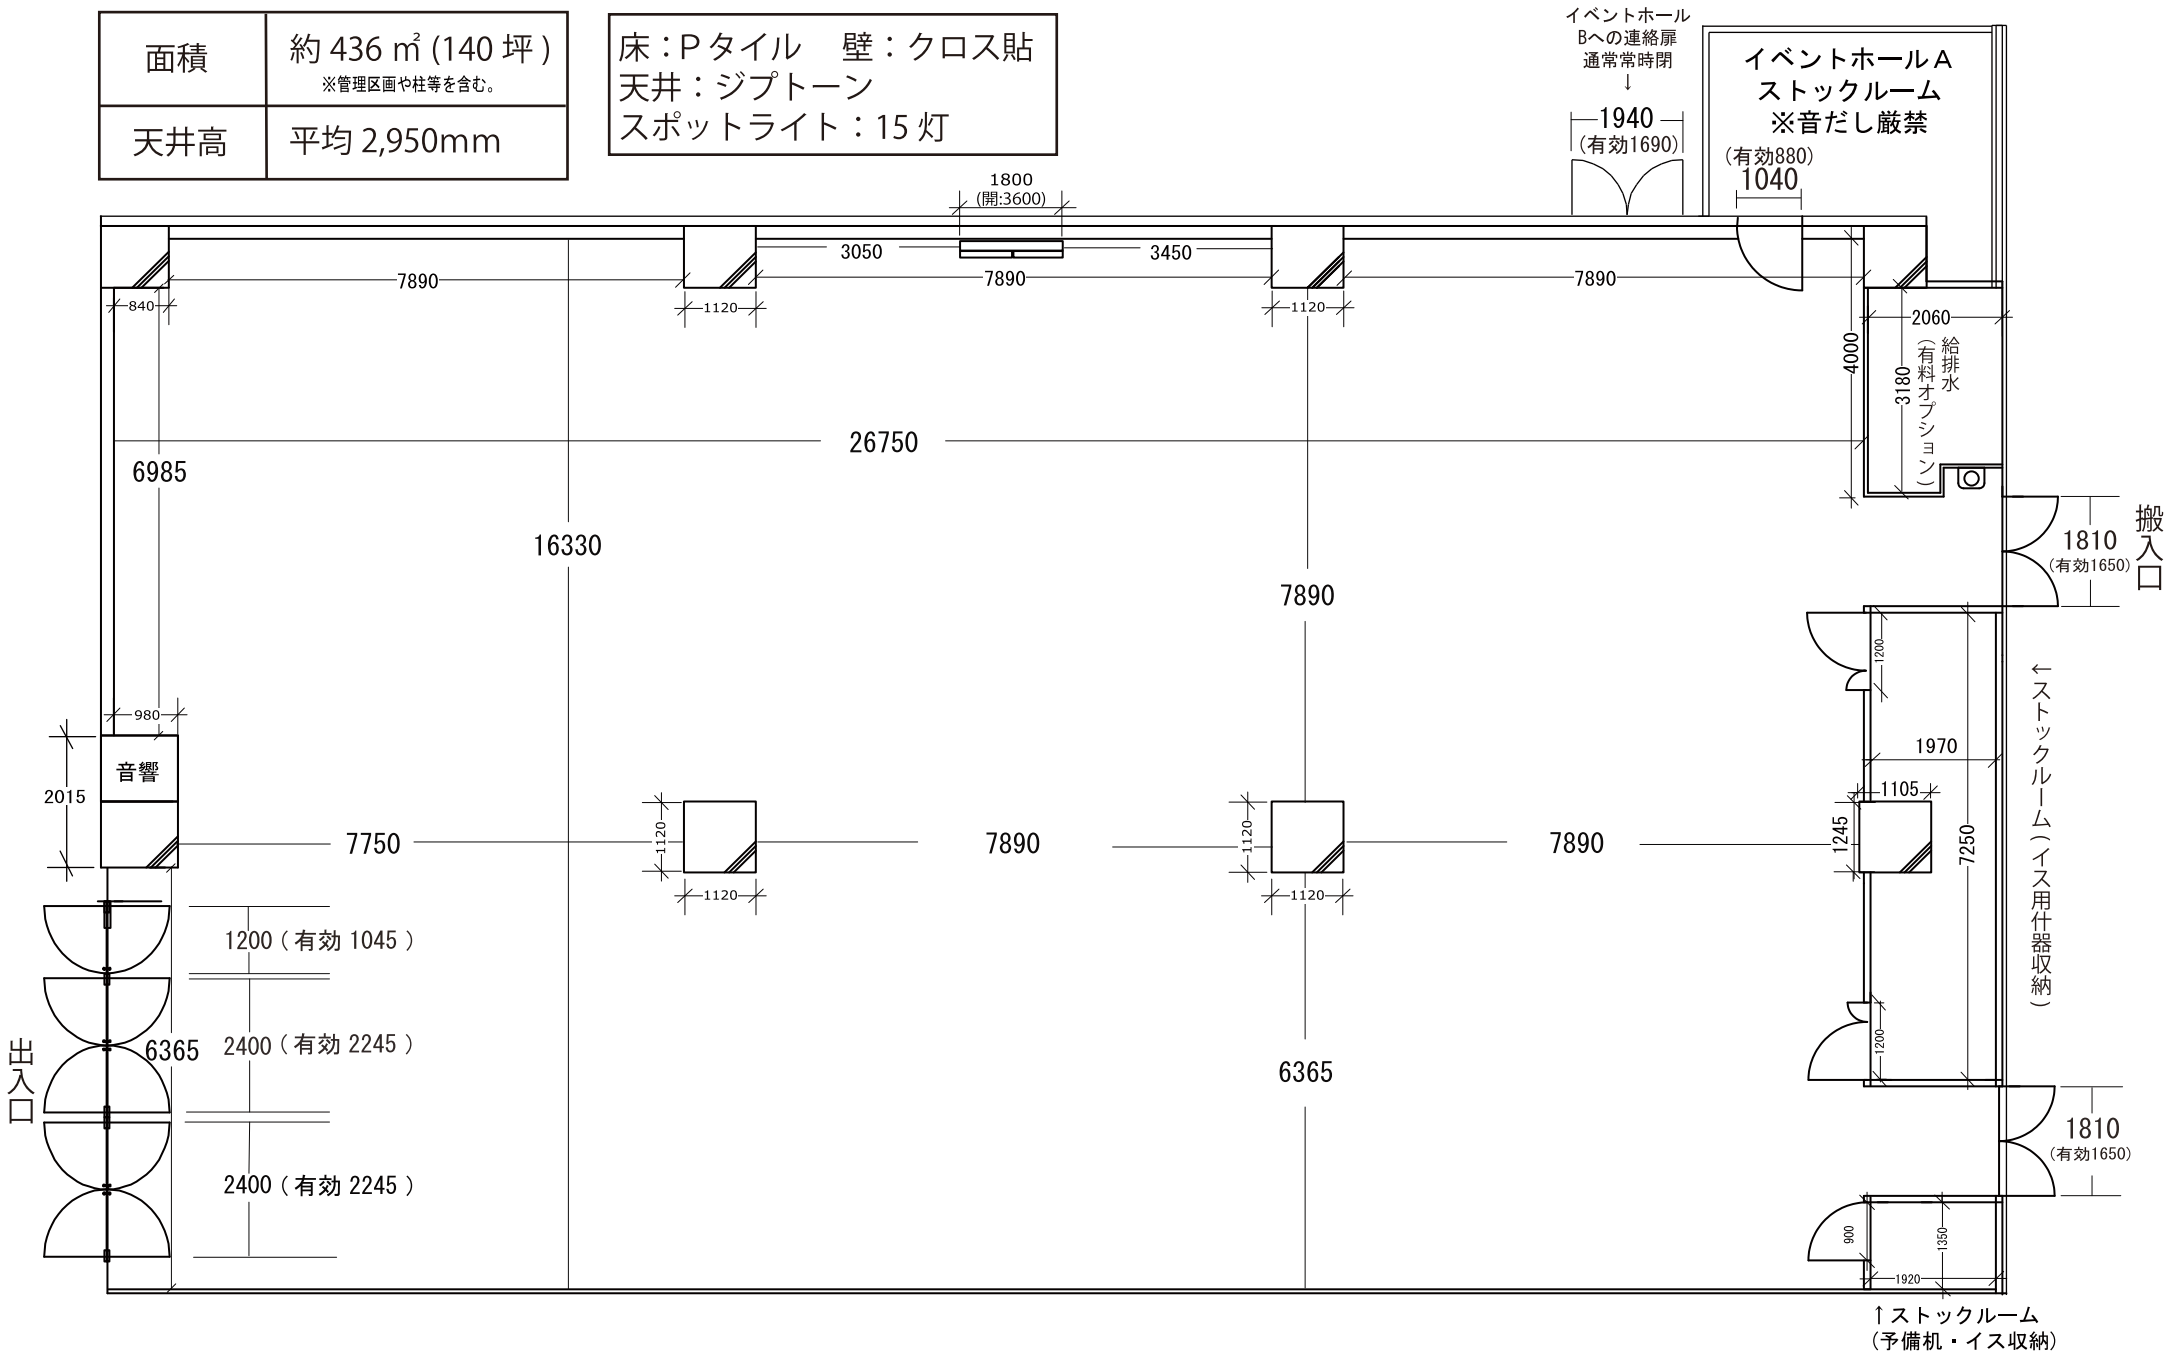

イベントホール
Bへの連絡扉
通常常時閉
↓
1940
(有効1690)

イベントホールA
ストックルーム
※音だし厳禁
(有効880)
1040

搬入口
1810
(有効1650)

←ストックルーム (イス用什器収納)

↑ストックルーム
(予備機・イス収納)

出入口